БИЛАНСНИ (СПОРЕДБЕНИ) ПОКАЗАТЕЛИ				
ПОСТОЈНА СОСТОЈБА				
1	НАМЕНСКИ ОПИС НА ПОВРШИНИ	ПОВРШИНА НА ПРОЕКТЕН ОПФАТ	100.0%	1,192,838.12 m²
1.1		НЕИЗГРАДЕНО ЗЕМЈИШТЕ	87.7%	1,046,544.59 m²
1.2		СООБРАЌАЈНА ПОВРШИНА (ПОСТОЕЧКИ ПАТ, МОСТ)	1.2%	14,199.48 m²
1.3		ПОВРШИНА ПОД ВОДА (РЕКА)	10.9%	130,425.65 m²
1.4		ПОВРШИНА ПОД ПОСТОЕЧКИ ГРАДБИ	0.1%	1,668.40 m²
ПЛАНИРАНА СОСТОЈБА				
1	НАМЕНСКИ ОПИС НА ПОВРШИНИ	ПОВРШИНА НА ПРОЕКТЕН ОПФАТ	100.0%	1,192,838.12 m²
1.1		Е1.4 - ХИДРОТЕХНИЧКИ ИНФРАСТРУКТУРИ (РЕГУЛАЦИЈА НА РЕКА)	87.2%	1,040,522.48 m²
1.2		ПОВРШИНА ПОД ВОДА (РЕКА)	12.8%	152,315.64 m²

НУМЕРИЧКИ ПОКАЗАТЕЛИ НА ПЛАНИРАНАТА СОСТОЈБА СО БИЛАНСИ			
1	ПОВРШИНА НА ПРОЕКТЕН ОПФАТ	100.0%	1,192,838.12 m²
1.1	ПОВРШИНА ЗА ГРАДБА	30.7%	366,076.00 m²
1.2	РЕКА	12.8%	152,315.64 m²
1.3	ПЛАВЕН КОРИДОР	56.5%	674,446.48 m²


НУМЕРИЧКИ ПОКАЗАТЕЛИ НА ПЛАНИРАНАТА СОСТОЈБА	
Опис на траса	Регулација на река
Група на класа на намена	**Е** - инфраструктури
Класа на намена	**Е1.4** - хидротехнички инфраструктури
Комплементарни намени дозволени во рамки на проектниот опфат што ќе ја надополнуваат основната класа на намена	Зеленило, рекреативни содржини, др. инфраструктурни водовии и градби и градби за сообраќајна комуникација.
Површина на проектен опфат	**1,192,838.12 m²**
Должина на траса (вкупно со девијации)	**11 km**
Површина за градба (простор предвиден за интервенции предвидени согласно проектното решение за регулација на речното корито со изградба на потпорни ѕидови, насипи, прагови, скали, рампи и сл.)	**366,076.0 m²**
Вкупно изградена површина	**366,076.0 m²**
Катност	Не се предвидува градба на објект
Максимална височина	Не се предвидува градба на објект
Паркирање	Не се предвидува

НУМЕРИЧКИ ПОКАЗАТЕЛИ ЗА ПЛАНИРАНИТЕ ГРАДБИ ВО ПРОЕКТНИОТ ОПФАТ					
Ред. бр.	**Класа на намена**	**Површина за градба /m²**	**Макс. височина**	**Катност**	**Вкупно изградена површина /m²**
1	Е1.4 - хидротехнички инфраструктури	7983.8	/	/	7983.8
2		634.9	/	/	634.9
3		220546.3	/	/	220546.3
4		6142.6	/	/	6142.6
5		7011.3	/	/	7011.3
6		3063.9	/	/	3063.9
7		103150.5	/	/	103150.5
8		3395.8	/	/	3395.8
9		3410.3	/	/	3410.3
10		7988.8	/	/	7988.8
11		2747.9	/	/	2747.9
ВКУПНО:		366076.0	/	/	366076.0

	граници на парцели
	објекти со шрафура
	новоснимени објекти
1,2,3,4	снимени детални точки
304.00	кота на терен
	шахти
	бандери
	ормари за струја и трафо
	помошни линии
	речно корито
	плански опфат
	јаз
	мостови
	огради
	граница на катастарски општини

N=220‰
NE=90‰
E=51‰
SE=25‰
S=48‰
SW=44‰
NW=76‰

Профил Туденце (Пресек 1-1)
km 7+750.00

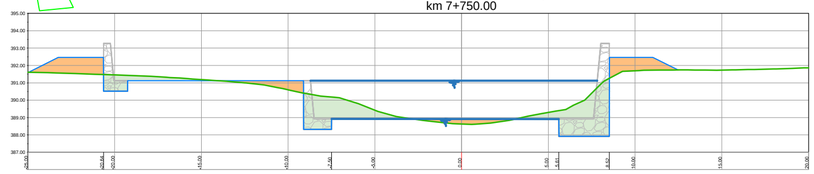

0 20 50 100 250

ЛЕГЕНДА:

- Граница на проектен опфат
- Граница на вода - бариера
- ГЛ Градежна линија
- Оска
- од 0+000,00 до 1+350,00 Стационажи

Класа на намена

- Е1.4 Хидротехнички инфраструктури - регулација на река
- Површини под вода (Река Вардар)
- Плавен коридор
- Постоен пат/ мост
- 1,2,3...11 Ознака на површина за градба

Електроенергетика

- 10(20) kV постојна надземна мрежа (заштитен појас 10m од оска)
- 10(20) kV постојна подземна мрежа (заштитен појас 1m од оска)
- 10(20) kV планирана подземна мрежа (заштитен појас 1m од оска)
- 0,4 kV постојна надземна мрежа
- 0,4 kV постојна подземна мрежа
- 0,4 kV приклучок
- 0,4 kV столб
- 10(20)/0,4 kV трафостаница

ТК инсталации

- бакарни комуникациски кабли
- оптички комуникациски кабли



КВАДАР ДОО Скопје
Лиценца за изработување урбанист. планови бр.0074
планер: Биљана Петрова, д.и.а. овл.бр. 0.0435 Ирена Велјановска , д.и.а. овл.бр. 0.0485
управител: Биљана Петрова, д.и.а.
наслов: **УРБАНИСТИЧКИ ПРОЕКТ ЗА ИНФРАСТРУКТУРА ВОН ОПФАТ НА УРБАНИСТИЧКИ ПЛАН ЗА РЕГУЛАЦИЈА НА Р. ВАРДАР ВО ПОЛОШКИОТ РЕГИОН: КО ТУДЕНЦЕ, КО КОПАНЦЕ , КО РАОТИНЦЕ, КО ЈЕГУНОВЦЕ - ОПШТИНА ЈЕГУНОВЦЕ**
УРБАНИСТИЧКО-ПРОЕКТНА ДОКУМЕНТАЦИЈА ПЛАНСКИ ДЕЛ
графички прилог: **УРБАНИСТИЧКО РЕШЕНИЕ ЗА ПРОЕКТНИОТ ОПФАТ**
нарачател: Општина Јегуновце
локација: Општина Јегуновце

РАЗМЕР	ДАТА	ТЕХ. БР.	ПРИЛОГ БР.
1:2500	09.2022	0701-552	2.1

БИЛАНСНИ (СПОРЕДБЕНИ) ПОКАЗАТЕЛИ

ПОСТОЈНА СОСТОЈБА					
1		ПОВРШИНА НА ПРОЕКТЕН ОПФАТ	100.0%	1,192,838.12	m²
1.1	НАМЕНСКИ ОПИС НА ПОВРШИНИ	НЕИЗГРАДЕНО ЗЕМЈИШТЕ	87.7%	1,046,544.59	m²
1.2		СООБРАЌАЈНА ПОВРШИНА (ПОСТОЕЧКИ ПАТ, МОСТ)	1.2%	14,199.48	m²
1.3		ПОВРШИНА ПОД ВОДА (РЕКА)	10.9%	130,425.65	m²
1.4		ПОВРШИНА ПОД ПОСТОЕЧКИ ГРАДБИ	0.1%	1,668.40	m²
ПЛАНИРАНА СОСТОЈБА					
1		ПОВРШИНА НА ПРОЕКТЕН ОПФАТ	100.0%	1,192,838.12	m²
1.1	НАМЕНСКИ ОПИС НА ПОВРШИНИ	E1.4 - ХИДРОТЕХНИЧКИ ИНФРАСТРУКТУРИ (РЕГУЛАЦИЈА НА РЕКА)	87.2%	1,040,522.48	m²
1.2		ПОВРШИНА ПОД ВОДА (РЕКА)	12.8%	152,315.64	m²

НУМЕРИЧКИ ПОКАЗАТЕЛИ НА ПЛАНИРАНАТА СОСТОЈБА СО БИЛАНСИ


1	**ПОВРШИНА НА ПРОЕКТЕН ОПФАТ**	**100.0%**	**1,192,838.12**	**m²**
1.1	**ПОВРШИНА ЗА ГРАДБА**	**30.7%**	**366,076.00**	**m²**
1.2	**РЕКА**	**12.8%**	**152,315.64**	**m²**
1.3	**ПЛАВЕН КОРИДОР**	**56.5%**	**674,446.48**	**m²**

НУМЕРИЧКИ ПОКАЗАТЕЛИ ЗА ПЛАНИРАНИТЕ ГРАДБИ ВО ПРОЕКТНИОТ ОПФАТ

Ред. бр.	Класа на намена	Површина за градба /m²	Макс. височина	Катност	Вкупно изградена површина /m²
1	E1.4 - хидротехнички инфраструктури	7983.8	/	/	7983.8
2		634.9	/	/	634.9
3		220546.3	/	/	220546.3
4		6142.6	/	/	6142.6
5		7011.3	/	/	7011.3
6		3083.9	/	/	3083.9
7		103150.5	/	/	103150.5
8		3395.8	/	/	3395.8
9		3410.3	/	/	3410.3
10		7988.8	/	/	7988.8
11		2747.9	/	/	2747.9
	ВКУПНО:	366076.0	/	/	366076.0

НУМЕРИЧКИ ПОКАЗАТЕЛИ НА ПЛАНИРАНАТА СОСТОЈБА

Опис на траса	Регулација на река
Група на класа на намена	**E** - инфраструктури
Класа на намена	**E1.4** - хидротехнички инфраструктури
Комплементарни намени дозволени во рамки на проектниот опфат што ќе ја надополнуваат основната класа на намена	Зеленило, рекреативни содржини, др. инфраструктурни водовои и градби и градби за сообраќајна комуникација.
Површина на проектен опфат	**1,192,838.12 m²**
Должина на траса (вкупно со девијации)	**11 km'**
Површина за градба (простор предвиден за интервенции предвидени согласно проектното решение за регулација на речното корито со изградба на потпорни ѕидови, насипи, прагови, скали, рампи и сл.)	**366,076.0 m²**
Вкупно изградена површина	**366,076.0 m²**
Катност	Не се предвидува градба на објект
Максимална височина	Не се предвидува градба на објект
Паркирање	Не се предвидува

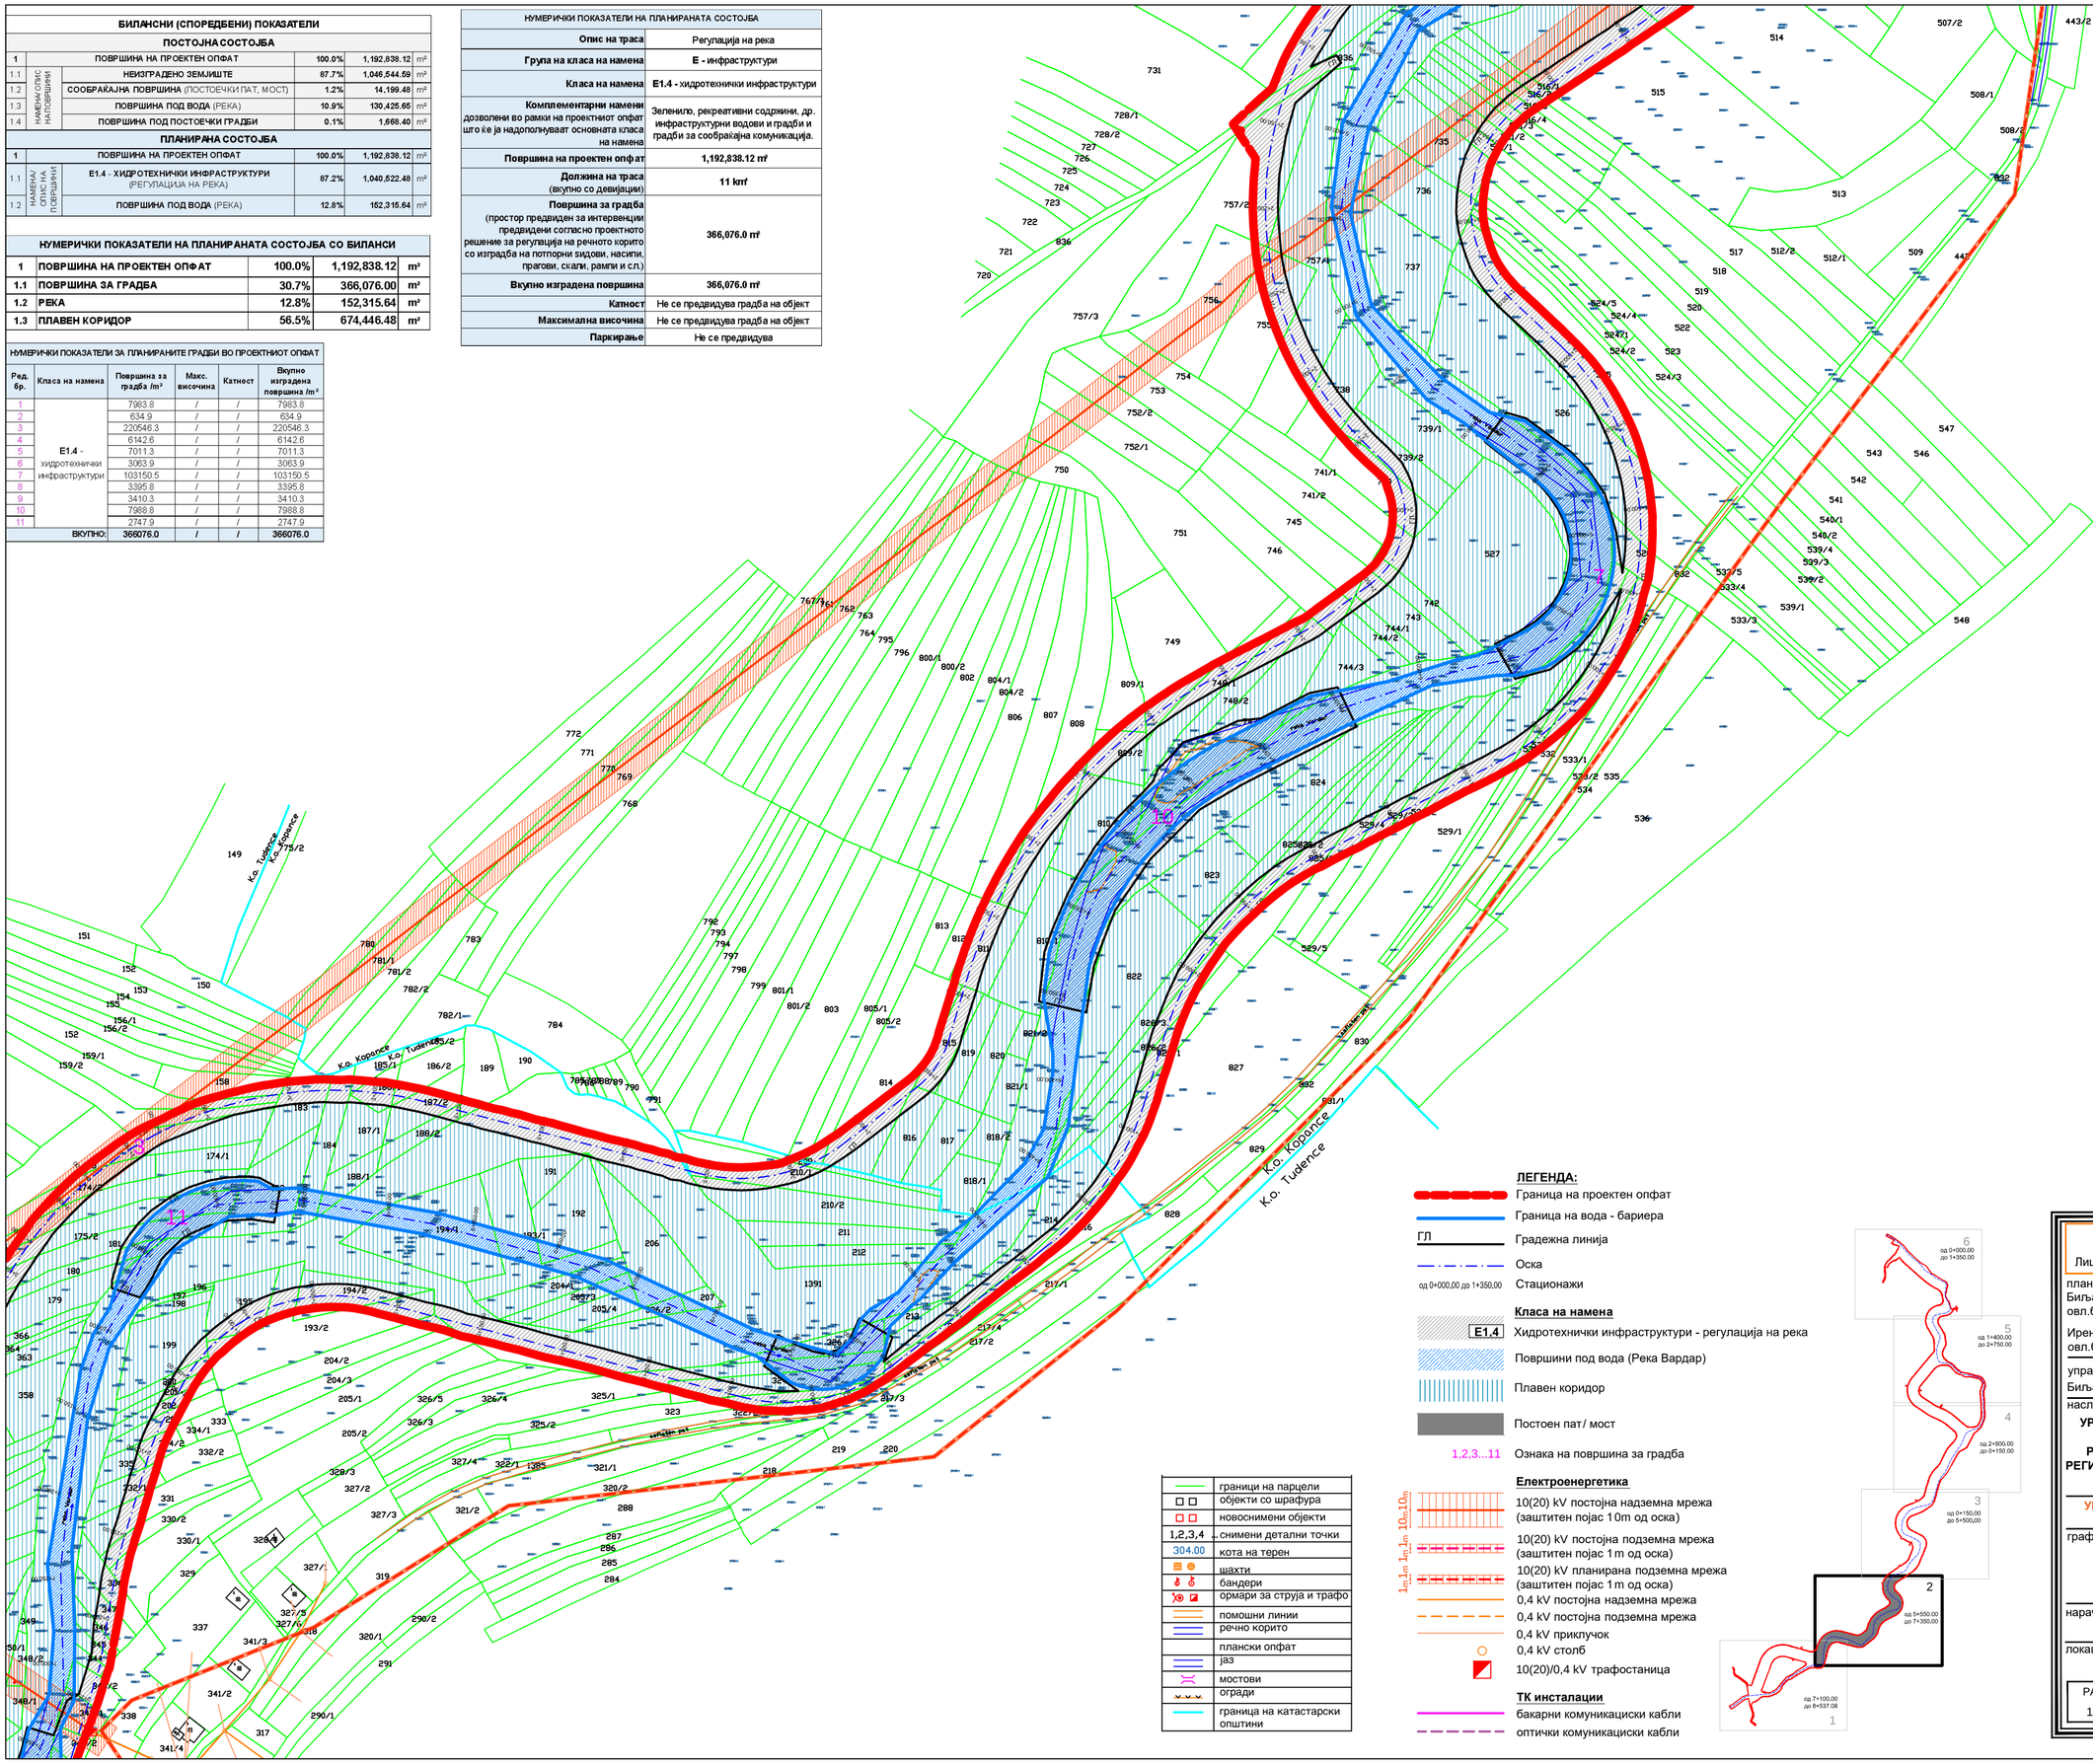

	граници на парцели
	објекти со шрафура
	новоснимени објекти
1,2,3,4	снимени детални точки
304.00	кота на терен
	шахти
	бандери
	ормари за струја и трафо
	помошни линии
	речно корито
	плански опфат
	јаз
	мостови
	огради
	граница на катастарски општини

ЛЕГЕНДА:

- Граница на проектен опфат
- Граница на вода - бариера
- ГЛ — Градежна линија
- Оска
- од 0+000,00 до 1+350,00 — Стационажи

Класа на намена

- E1.4 — Хидротехнички инфраструктури - регулација на река
- Површини под вода (Река Вардар)
- Плавен коридор
- Постоен пат/ мост
- 1,2,3...11 — Ознака на површина за градба

Електроенергетика

- 10(20) kV постојна надземна мрежа (заштитен појас 10m од оска)
- 10(20) kV постојна подземна мрежа (заштитен појас 1 m од оска)
- 10(20) kV планирана подземна мрежа (заштитен појас 1 m од оска)
- 0,4 kV постојна надземна мрежа
- 0,4 kV постојна подземна мрежа
- 0,4 kV приклучок
- 0,4 kV столб
- 10(20)/0,4 kV трафостаница

ТК инсталации

- бакарни комуникациски кабли
- оптички комуникациски кабли

КВАДАР ДОО Скопје

Лиценца за изработување урбанист. планови бр.0074

планер:
Биљана Петрова, д.и.а.
овл.бр. 0.0435

Ирена Велјановска , д.и.а.
овл.бр. 0.0485

управител:
Биљана Петрова, д.и.а.

наслов:

УРБАНИСТИЧКИ ПРОЕКТ ЗА ИНФРАСТРУКТУРА ВОН ОПФАТ НА УРБАНИСТИЧКИ ПЛАН ЗА РЕГУЛАЦИЈА НА Р. ВАРДАР ВО ПОЛОШКИОТ РЕГИОН: КО ТУДЕНЦЕ, КО КОПАНЦЕ, КО РАОТИНЦЕ, КО ЈЕГУНОВЦЕ - ОПШТИНА ЈЕГУНОВЦЕ

УРБАНИСТИЧКО-ПРОЕКТНА ДОКУМЕНТАЦИЈА ПЛАНСКИ ДЕЛ


графички прилог:

УРБАНИСТИЧКО РЕШЕНИЕ ЗА ПРОЕКТНИОТ ОПФАТ

нарачател: Општина Јегуновце

локација: Општина Јегуновце

РАЗМЕР	ДАТА	ТЕХ. БР.	ПРИЛОГ БР.
1:2500	09.2022	0701-552	2.2

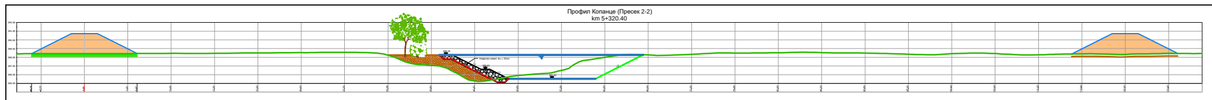

K.O.KOPANCE

НУМЕРИЧКИ ПОКАЗАТЕЛИ НА ПЛАНИРАНАТА СОСТОЈБА	
Опис на траса	Регулација на река
Група на класа на намена	**Е** - инфраструктури
Класа на намена	**Е1.4** - хидротехнички инфраструктури
Комплементарни намени дозволени во рамки на проектниот опфат што ќе ја надополнуваат основната класа на намена	Зеленило, рекреативни содржини, др. инфраструктурни водови и градби и градби за сообраќајна комуникација.
Површина на проектен опфат	**1,192,838.12 m²**
Должина на траса (вкупно со девијации)	**11 km**
Површина за градба (простор предвиден за интервенции предвидени согласно проектното решение за регулација на речното корито со изградба на потпорни ѕидови, насипи, прагови, скали, рампи и сл.)	**366,076.0 m²**
Вкупно изградена површина	**366,076.0 m²**
Катност	Не се предвидува градба на објект
Максимална височина	Не се предвидува градба на објект
Паркирање	Не се предвидува

НУМЕРИЧКИ ПОКАЗАТЕЛИ ЗА ПЛАНИРАНИТЕ ГРАДБИ ВО ПРОЕКТНИОТ ОПФАТ					
Ред. бр.	**Класа на намена**	**Површина за градба /m²**	**Макс. височина**	**Катност**	**Вкупно изградена површина /m²**
1	E1.4 - хидротехнички инфраструктури	7983.8	/	/	7983.8
2		634.9	/	/	634.9
3		220546.3	/	/	220546.3
4		6142.6	/	/	6142.6
5		7011.3	/	/	7011.3
6		3063.9	/	/	3063.9
7		103150.5	/	/	103150.5
8		3395.8	/	/	3395.8
9		3410.3	/	/	3410.3
10		7988.8	/	/	7988.8
11		2747.9	/	/	2747.9
	ВКУПНО:	**366076.0**	**/**	**/**	**366076.0**

БИЛАНСИ (СПОРЕДБЕНИ) ПОКАЗАТЕЛИ					
ПОСТОЈНА СОСТОЈБА					
1		ПОВРШИНА НА ПРОЕКТЕН ОПФАТ	100.0%	1,192,838.12	m²
1.1	НАМЕНСКИ ОПИС НА ПОВРШИНИ	НЕИЗГРАДЕНО ЗЕМЈИШТЕ	87.7%	1,046,544.59	m²
1.2		СООБРАЌАЈНА ПОВРШИНА (ПОСТОЕЧКИ ПАТ, МОСТ)	1.2%	14,199.48	m²
1.3		ПОВРШИНА ПОД ВОДА (РЕКА)	10.9%	130,425.65	m²
1.4		ПОВРШИНА ПОД ПОСТОЕЧКИ ГРАДБИ	0.1%	1,668.40	m²
ПЛАНИРАНА СОСТОЈБА					
1		ПОВРШИНА НА ПРОЕКТЕН ОПФАТ	100.0%	1,192,838.12	m²
1.1	НАМЕНСКИ ОПИС НА ПОВРШИНИ	**Е1.4 - ХИДРОТЕХНИЧКИ ИНФРАСТРУКТУРИ** (РЕГУЛАЦИЈА НА РЕКА)	87.2%	1,040,522.48	m²
1.2		ПОВРШИНА ПОД ВОДА (РЕКА)	12.8%	152,315.64	m²

НУМЕРИЧКИ ПОКАЗАТЕЛИ НА ПЛАНИРАНАТА СОСТОЈБА СО БИЛАНСИ				
1	**ПОВРШИНА НА ПРОЕКТЕН ОПФАТ**	**100.0%**	**1,192,838.12**	**m²**
1.1	**ПОВРШИНА ЗА ГРАДБА**	**30.7%**	**366,076.00**	**m²**
1.2	**РЕКА**	**12.8%**	**152,315.64**	**m²**
1.3	**ПЛАВЕН КОРИДОР**	**56.5%**	**674,446.48**	**m²**

ЛЕГЕНДА:

- Граница на проектен опфат
- Граница на вода - бариера
- ГЛ — Градежна линија
- Оска
- од 0+000,00 до 1+350,00 — Стационажи

Класа на намена

- E1.4 — Хидротехнички инфраструктури - регулација на река
- Површини под вода (Река Вардар)
- Плавен коридор
- Постоен пат/ мост
- 1,2,3...11 — Ознака на површина за градба

	граници на парцели
	објекти со шрафура
	новоснимени објекти
1,2,3,4	снимени детални точки
304.00	кота на терен
	шахти
	бандери
	ормари за струја и трафо
	помошни линии
	речно корито
	плански опфат
	јаз
	мостови
	огради
	граница на катастарски општини


Електроенергетика

- 10(20) kV постојна надземна мрежа (заштитен појас 10m од оска)
- 10(20) kV постојна подземна мрежа (заштитен појас 1m од оска)
- 10(20) kV планирана подземна мрежа (заштитен појас 1m од оска)
- 0,4 kV постојна надземна мрежа
- 0,4 kV постојна подземна мрежа
- 0,4 kV приклучок
- 0,4 kV столб
- 10(20)/0,4 kV трафостаница

ТК инсталации

- бакарни комуникациски кабли
- оптички комуникациски кабли

20 50 100 250

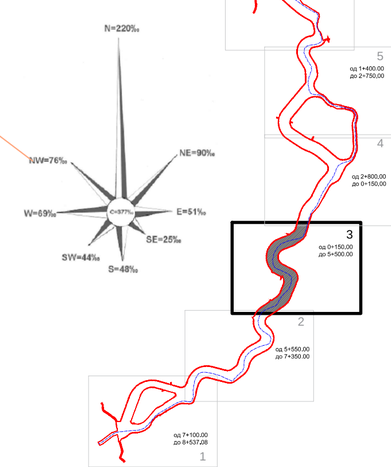

КВАДАР ДОО Скопје

Лиценца за изработување урбанист. планови бр.0074

планер:
Биљана Петрова, д.и.а.
овл.бр. 0.0435

Ирена Велјановска , д.и.а.
овл.бр. 0.0485

управител:
Биљана Петрова, д.и.а.

наслов:

УРБАНИСТИЧКИ ПРОЕКТ ЗА ИНФРАСТРУКТУРА ВОН ОПФАТ НА УРБАНИСТИЧКИ ПЛАН ЗА РЕГУЛАЦИЈА НА Р. ВАРДАР ВО ПОЛОШКИОТ РЕГИОН: КО ТУДЕНЦЕ, КО КОПАНЦЕ, КО РАОТИНЦЕ, КО ЈЕГУНОВЦЕ - ОПШТИНА ЈЕГУНОВЦЕ

УРБАНИСТИЧКО-ПРОЕКТНА ДОКУМЕНТАЦИЈА
ПЛАНСКИ ДЕЛ

графички прилог:

УРБАНИСТИЧКО РЕШЕНИЕ ЗА ПРОЕКТНИОТ ОПФАТ

нарачател: Општина Јегуновце

локација: Општина Јегуновце

РАЗМЕР	ДАТА	ТЕХ. БР.	ПРИЛОГ БР.
1:2500	09.2022	0701-552	2.3

НУМЕРИЧКИ ПОКАЗАТЕЛИ НА ПЛАНИРАНАТА СОСТОЈБА	
Опис на траса	Регулација на река
Група на класа на намена	**Е** - инфраструктури
Класа на намена	**Е1.4** - хидротехнички инфраструктури
Комплементарни намени дозволени во рамки на проектниот опфат што ќе ја надополнуваат основната класа на намена	Зеленило, рекреативни содржини, др. инфраструктурни водовои и градби и градби за сообраќајна комуникација.
Површина на проектен опфат	**1,192,838.12 m²**
Должина на траса (вкупно со девијации)	**11 km**
Површина за градба (простор предвиден за интервенции предвидени согласно проектното решение за регулација на речното корито со изградба на потпорни ѕидови, насипи, прагови, скали, рампи и сл.)	**366,076.0 m²**
Вкупно изградена површина	**366,076.0 m²**
Катност	Не се предвидува градба на објект
Максимална височина	Не се предвидува градба на објект
Паркирање	Не се предвидува

НУМЕРИЧКИ ПОКАЗАТЕЛИ ЗА ПЛАНИРАНИТЕ ГРАДБИ ВО ПРОЕКТНИОТ ОПФАТ

Ред. бр.	Класа на намена	Површина за градба /m²	Макс. височина	Катност	Вкупно изградена површина /m²
1	Е1.4 - хидротехнички инфраструктури	7983.8	/	/	7983.8
2		634.9	/	/	634.9
3		220546.3	/	/	220546.3
4		6142.6	/	/	6142.6
5		7011.3	/	/	7011.3
6		3063.9	/	/	3063.9
7		103150.5	/	/	103150.5
8		3395.8	/	/	3395.8
9		3410.3	/	/	3410.3
10		7988.8	/	/	7988.8
11		2747.9	/	/	2747.9
ВКУПНО:		366076.0	/	/	366076.0

БИЛАНСИ (СПОРЕДБЕНИ) ПОКАЗАТЕЛИ

ПОСТОЈНА СОСТОЈБА

1	ПОВРШИНА НА ПРОЕКТЕН ОПФАТ	100.0%	1,192,838.12	m²
1.1	НАМЕНА/ОПИС НА ПОВРШИНИ — НЕИЗГРАДЕНО ЗЕМЈИШТЕ	87.7%	1,046,544.59	m²
1.2	СООБРАЌАЈНА ПОВРШИНА (ПОСТОЕЧКИ ПАТ, МОСТ)	1.2%	14,199.48	m²
1.3	ПОВРШИНА ПОД ВОДА (РЕКА)	10.9%	130,425.65	m²
1.4	ПОВРШИНА ПОД ПОСТОЕЧКИ ГРАДБИ	0.1%	1,668.40	m²

ПЛАНИРАНА СОСТОЈБА

1	ПОВРШИНА НА ПРОЕКТЕН ОПФАТ	100.0%	1,192,838.12	m²
1.1	НАМЕНА/ОПИС НА ПОВРШИНИ — Е1.4 - ХИДРОТЕХНИЧКИ ИНФРАСТРУКТУРИ (РЕГУЛАЦИЈА НА РЕКА)	87.2%	1,040,522.48	m²
1.2	ПОВРШИНА ПОД ВОДА (РЕКА)	12.8%	152,315.64	m²

НУМЕРИЧКИ ПОКАЗАТЕЛИ НА ПЛАНИРАНАТА СОСТОЈБА СО БИЛАНСИ

1	**ПОВРШИНА НА ПРОЕКТЕН ОПФАТ**	100.0%	1,192,838.12	m²
1.1	**ПОВРШИНА ЗА ГРАДБА**	30.7%	366,076.00	m²
1.2	**РЕКА**	12.8%	152,315.64	m²
1.3	**ПЛАВЕН КОРИДОР**	56.5%	674,446.48	m²

ЛЕГЕНДА:

- Граница на проектен опфат
- Граница на вода - бариера
- ГЛ — Градежна линија
- Оска
- од 0+000.00 до 1+350.00 — Стационажи

Класа на намена

- Е1,4 — Хидротехнички инфраструктури - регулација на река
- Површини под вода (Река Вардар)
- Плавен коридор
- Постоен пат/ мост
- 1,2,3...11 — Ознака на површина за градба


Електроенергетика

- 10(20) kV постојна надземна мрежа (заштитен појас 10m од оска)
- 10(20) kV постојна подземна мрежа (заштитен појас 1 m од оска)
- 10(20) kV планирана подземна мрежа (заштитен појас 1 m од оска)
- 0,4 kV постојна надземна мрежа
- 0,4 kV постојна подземна мрежа
- 0,4 kV приклучок
- 0,4 kV столб
- 10(20)/0,4 kV трафостаница


ТК инсталации

- бакарни комуникациски кабли
- оптички комуникациски кабли

	граници на парцели
	објекти со шрафура
	новоснимени објекти
1,2,3,4 ...	снимени детални точки
304.00	кота на терен
	шахти
	бандери
	ормари за струја и трафо
	помошни линии
	речно корито
	плански опфат
	јаз
	мостови
	огради
	граница на катастарски општини

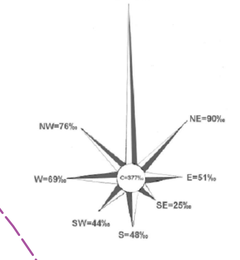

20 50 100 250

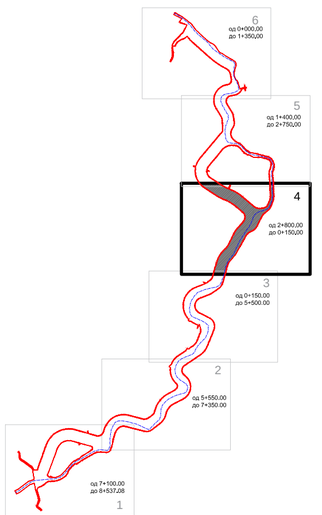

КВАДАР ДОО Скопје

Лиценца за изработување урбанист. планови бр.0074

планер:
Биљана Петрова, д.и.а.
овл.бр. 0.0435

Ирена Велјановска, д.и.а.
овл.бр. 0.0485

управител:
Биљана Петрова, д.и.а.

наслов:

УРБАНИСТИЧКИ ПРОЕКТ ЗА ИНФРАСТРУКТУРА ВОН ОПФАТ НА УРБАНИСТИЧКИ ПЛАН ЗА РЕГУЛАЦИЈА НА Р. ВАРДАР ВО ПОЛОШКИОТ РЕГИОН: КО ТУДЕНЦЕ, КО КОПАНЦЕ , КО РАОТИНЦЕ, КО ЈЕГУНОВЦЕ - ОПШТИНА ЈЕГУНОВЦЕ

УРБАНИСТИЧКО-ПРОЕКТНА ДОКУМЕНТАЦИЈА ПЛАНСКИ ДЕЛ

графички прилог:

УРБАНИСТИЧКО РЕШЕНИЕ ЗА ПРОЕКТНИОТ ОПФАТ

нарачател: Општина Јегуновце

локација: Општина Јегуновце

РАЗМЕР	ДАТА	ТЕХ. БР.	ПРИЛОГ БР.
1:2500	09.2022	0701-552	2.4

НУМЕРИЧКИ ПОКАЗАТЕЛИ НА ПЛАНИРАНАТА СОСТОЈБА	
Опис на траса	Регулација на река
Група на класа на намена	**Е** - инфраструктури
Класа на намена	**Е1.4** - хидротехнички инфраструктури
Комплементарни намени дозволени во рамки на проектниот опфат што ќе ја надополнуваат основната класа на намена	Зеленило, рекреативни содржини, др. инфраструктурни водови и градби и градби за сообраќајна комуникација.
Површина на проектен опфат	**1,192,838.12 m²**
Должина на траса (вкупно со девијации)	**11 km**
Површина за градба (простор предвиден за интервенции предвидени согласно проектното решение за регулација на речното корито со изградба на потпорни ѕидови, насипи, прагови, скали, рампи и сл.)	**366,076.0 m²**
Вкупно изградена површина	**366,076.0 m²**
Катност	Не се предвидува градба на објект
Максимална височина	Не се предвидува градба на објект
Паркирање	Не се предвидува

НУМЕРИЧКИ ПОКАЗАТЕЛИ ЗА ПЛАНИРАНИТЕ ГРАДБИ ВО ПРОЕКТНИОТ ОПФАТ

Ред. бр.	Класа на намена	Површина за градба /m²	Макс. височина	Катност	Вкупно изградена површина /m²
1	Е1.4 - хидротехнички инфраструктури	7983.8	/	/	7983.8
2		634.9	/	/	634.9
3		220546.3	/	/	220546.3
4		6142.6	/	/	6142.6
5		7011.3	/	/	7011.3
6		3063.9	/	/	3063.9
7		103150.5	/	/	103150.5
8		3395.8	/	/	3395.8
9		3410.3	/	/	3410.3
10		7988.8	/	/	7988.8
11		2747.9	/	/	2747.9
	ВКУПНО:	366076.0	/	/	366076.0


БИЛАНСИ (СПОРЕДБЕНИ) ПОКАЗАТЕЛИ

ПОСТОЈНА СОСТОЈБА					
1		ПОВРШИНА НА ПРОЕКТЕН ОПФАТ	100.0%	1,192,838.12	m²
1.1	НАМЕНА/ОПИС НА ПОВРШИНИ	НЕИЗГРАДЕНО ЗЕМЈИШТЕ	87.7%	1,046,544.59	m²
1.2		СООБРАЌАЈНА ПОВРШИНА (ПОСТОЕЧКИ ПАТ, МОСТ)	1.2%	14,199.48	m²
1.3		ПОВРШИНА ПОД ВОДА (РЕКА)	10.9%	130,425.65	m²
1.4		ПОВРШИНА ПОД ПОСТОЕЧКИ ГРАДБИ	0.1%	1,668.40	m²
ПЛАНИРАНА СОСТОЈБА					
1		ПОВРШИНА НА ПРОЕКТЕН ОПФАТ	100.0%	1,192,838.12	m²
1.1	НАМЕНА/ОПИС НА ПОВРШИНИ	Е1.4 - ХИДРОТЕХНИЧКИ ИНФРАСТРУКТУРИ (РЕГУЛАЦИЈА НА РЕКА)	87.2%	1,040,522.48	m²
1.2		ПОВРШИНА ПОД ВОДА (РЕКА)	12.8%	152,315.64	m²

НУМЕРИЧКИ ПОКАЗАТЕЛИ НА ПЛАНИРАНАТА СОСТОЈБА СО БИЛАНСИ

1	**ПОВРШИНА НА ПРОЕКТЕН ОПФАТ**	**100.0%**	**1,192,838.12**	**m²**
1.1	**ПОВРШИНА ЗА ГРАДБА**	**30.7%**	**366,076.00**	**m²**
1.2	**РЕКА**	**12.8%**	**152,315.64**	**m²**
1.3	**ПЛАВЕН КОРИДОР**	**56.5%**	**674,446.48**	**m²**

Профил Раотинце (Пресек 3-3)
km 2+306.00

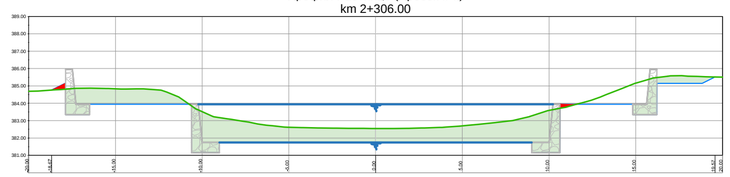

ЛЕГЕНДА:

- Граница на проектен опфат
- Граница на вода - бариера
- ГЛ — Градежна линија
- Оска
- од 0+000,00 до 1+350,00 — Стационажи

Класа на намена


- E1.4 — Хидротехнички инфраструктури - регулација на река
- Површини под вода (Река Вардар)
- Плавен коридор
- Постоен пат/ мост
- 1,2,3...11 — Ознака на површина за градба

Електроенергетика


- 10(20) kV постојна надземна мрежа (заштитен појас 10m од оска)
- 10(20) kV постојна подземна мрежа (заштитен појас 1m од оска)
- 10(20) kV планирана подземна мрежа (заштитен појас 1 m од оска)
- 0,4 kV постојна надземна мрежа
- 0,4 kV постојна подземна мрежа
- 0,4 kV приклучок
- 0,4 kV столб
- 10(20)/0,4 kV трафостаница

ТК инсталации

- бакарни комуникациски кабли
- оптички комуникациски кабли

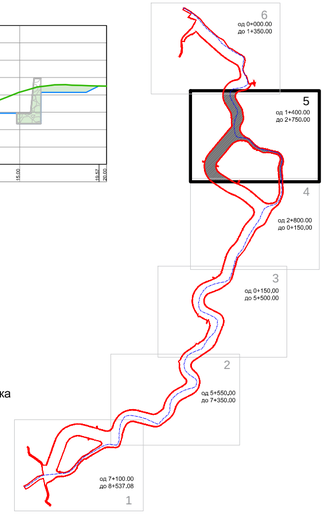

	граници на парцели
	објекти со шрафура
	новоснимени објекти
1,2,3,4 ...	снимени детални точки
304.00	кота на терен
	шахти
	бандери
	ормари за струја и трафо
	помошни линии
	речно корито
	плански опфат
	јаз
	мостови
	огради
	граница на катастарски општини

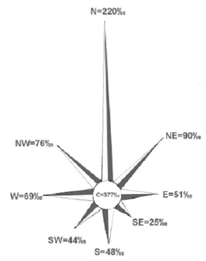

20 50 100 250

КВАДАР ДОО Скопје

Лиценца за изработување урбанист. планови бр.0074

планер:
Биљана Петрова, д.и.а.
овл.бр. 0.0435

Ирена Вељановска , д.и.а.
овл.бр. 0.0485

управител:
Биљана Петрова, д.и.а.

наслов:

УРБАНИСТИЧКИ ПРОЕКТ ЗА ИНФРАСТРУКТУРА ВОН ОПФАТ НА УРБАНИСТИЧКИ ПЛАН ЗА РЕГУЛАЦИЈА НА Р. ВАРДАР ВО ПОЛОШКИОТ РЕГИОН: КО ТУДЕНЦЕ, КО КОПАНЦЕ , КО РАОТИНЦЕ, КО ЈЕГУНОВЦЕ - ОПШТИНА ЈЕГУНОВЦЕ

УРБАНИСТИЧКО-ПРОЕКТНА ДОКУМЕНТАЦИЈА ПЛАНСКИ ДЕЛ


графички прилог:

УРБАНИСТИЧКО РЕШЕНИЕ ЗА ПРОЕКТНИОТ ОПФАТ

нарачател: Општина Јегуновце

локација: Општина Јегуновце

РАЗМЕР	ДАТА	ТЕХ. БР.	ПРИЛОГ БР.
1:2500	09.2022	0701-552	2.5

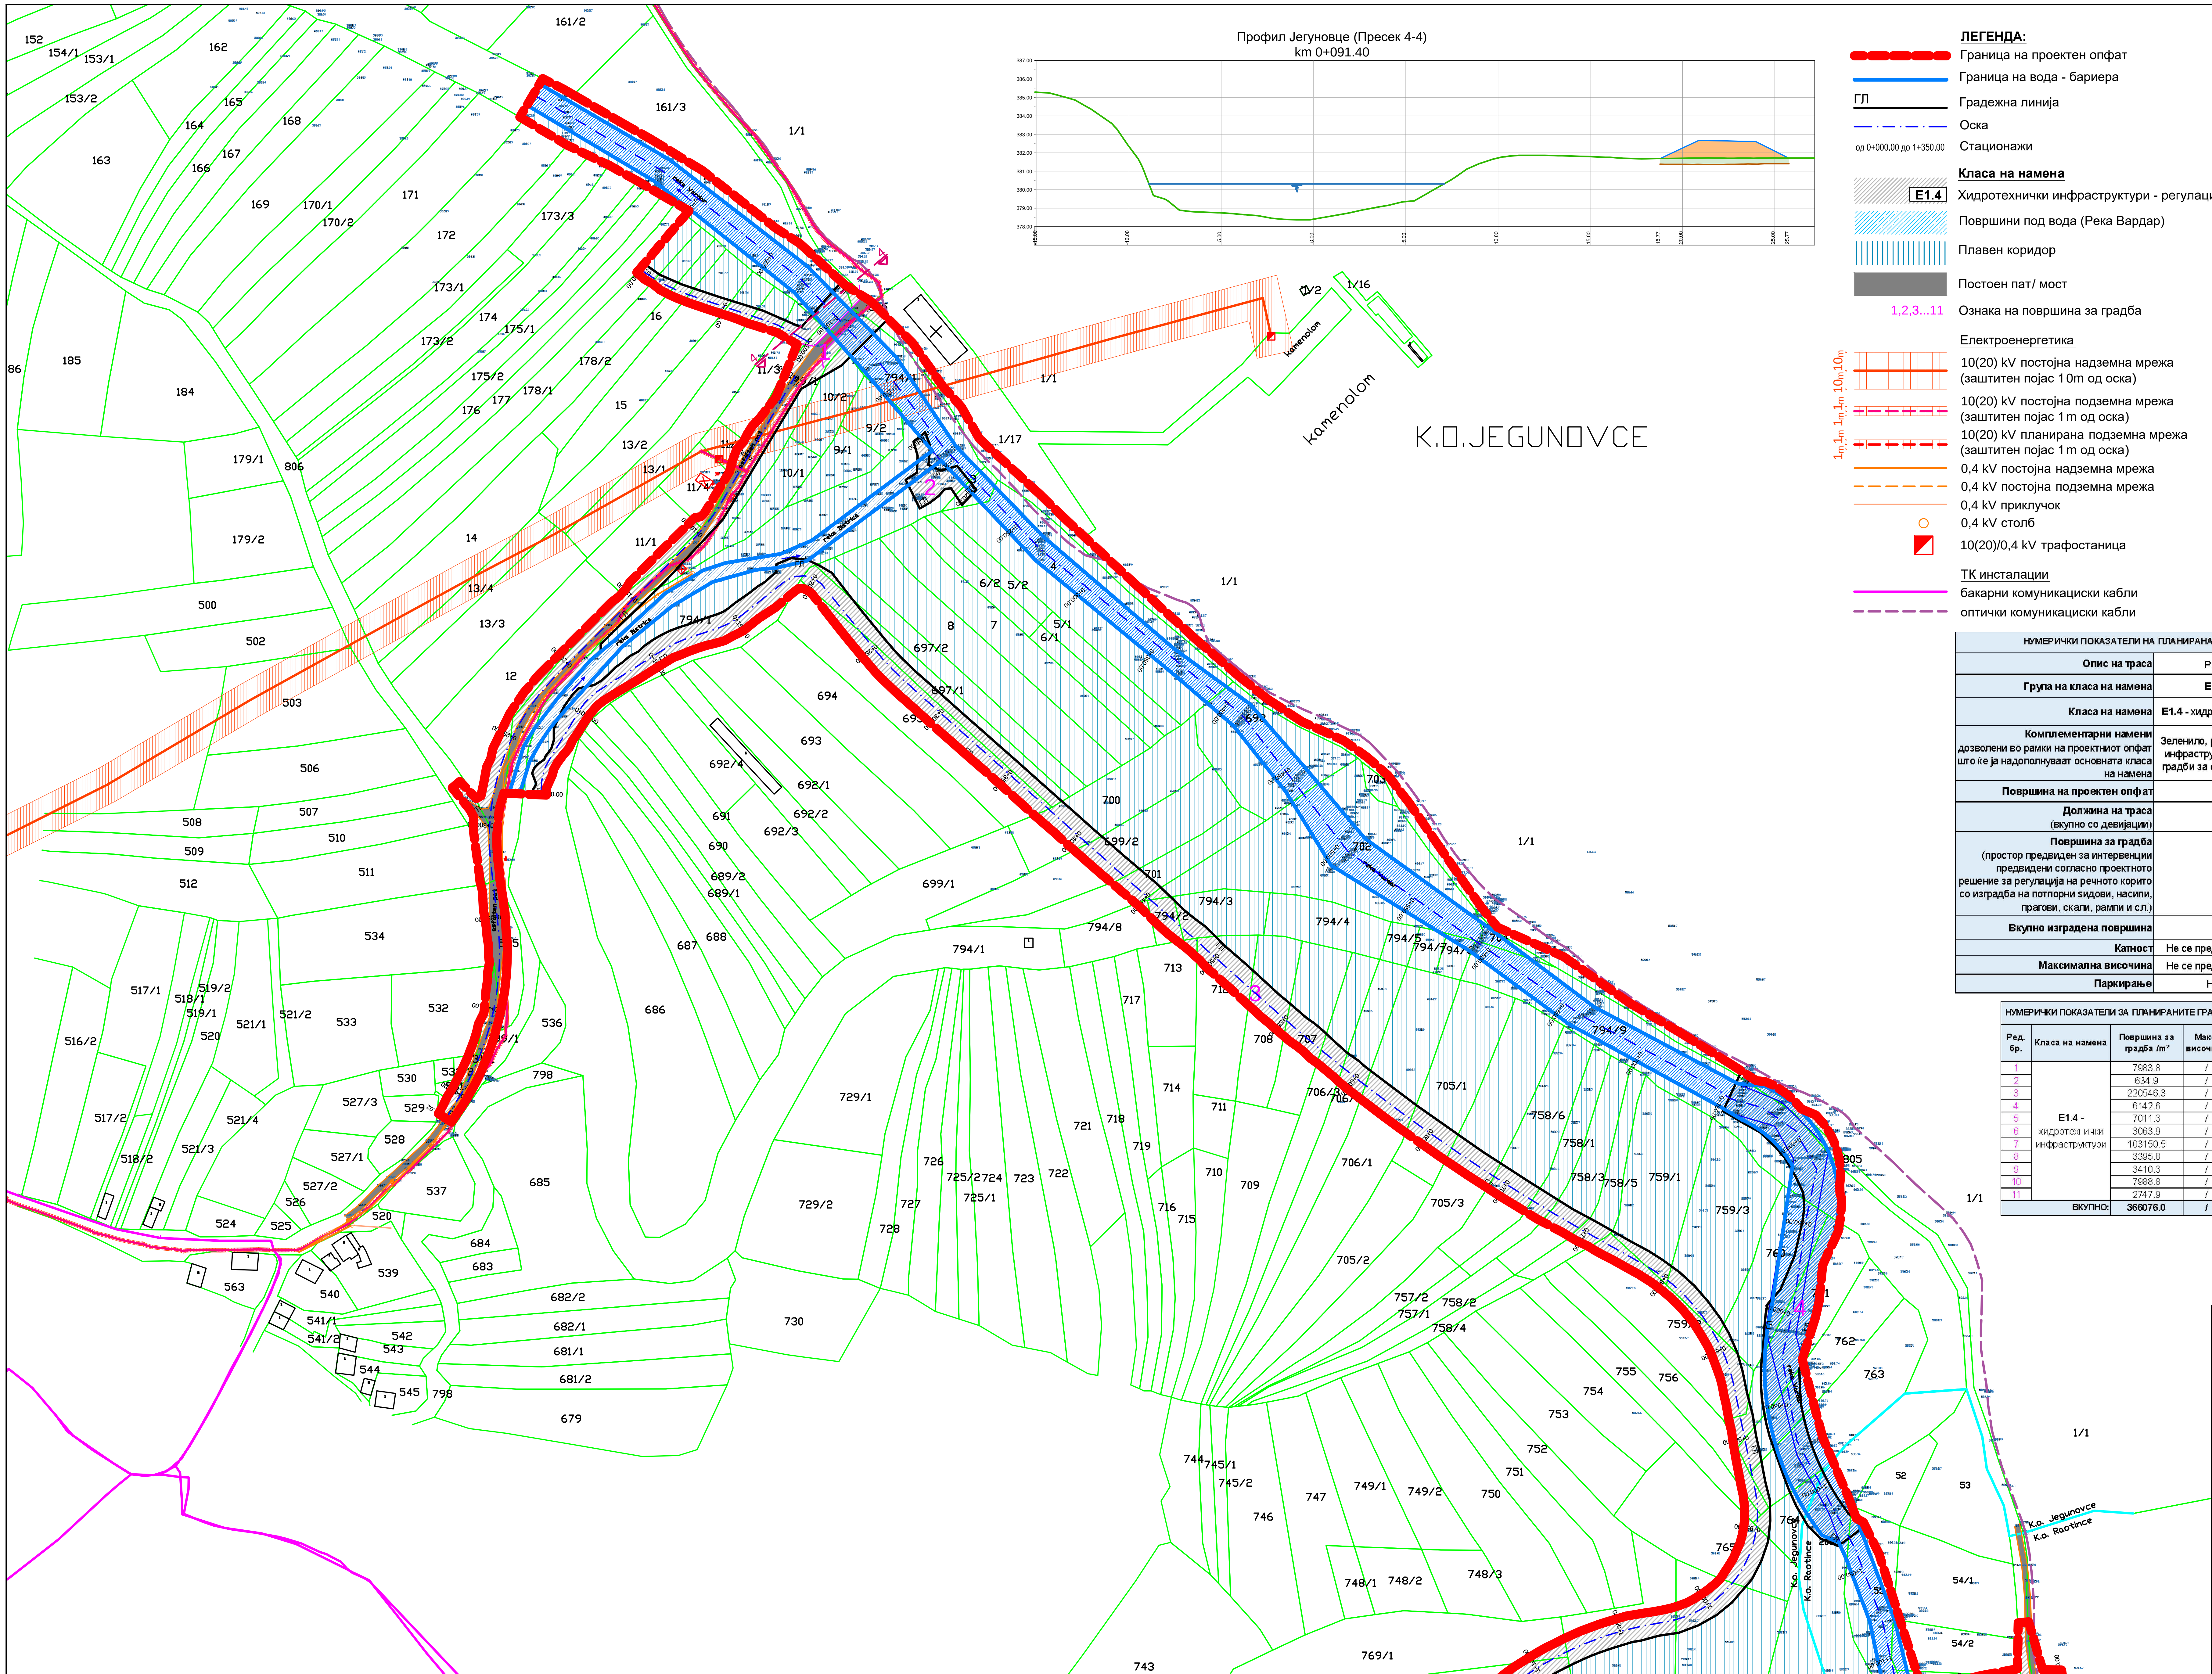

ЛЕГЕНДА:

- Граница на проектен опфат
- Граница на вода - бариера
- ГЛ — Градежна линија
- Оска
- од 0+000.00 до 1+350.00 — Стационажи

Класа на намена


- E1.4 — Хидротехнички инфраструктури - регулација на река
- Површини под вода (Река Вардар)
- Плавен коридор
- Постоен пат/ мост
- 1,2,3...11 — Ознака на површина за градба

Електроенергетика

- 10(20) kV постојна надземна мрежа (заштитен појас 10m од оска)
- 10(20) kV постојна подземна мрежа (заштитен појас 1m од оска)
- 10(20) kV планирана подземна мрежа (заштитен појас 1m од оска)
- 0,4 kV постојна надземна мрежа
- 0,4 kV постојна подземна мрежа
- 0,4 kV приклучок
- 0,4 kV столб
- 10(20)/0,4 kV трафостаница

ТК инсталации

- бакарни комуникациски кабли
- оптички комуникациски кабли

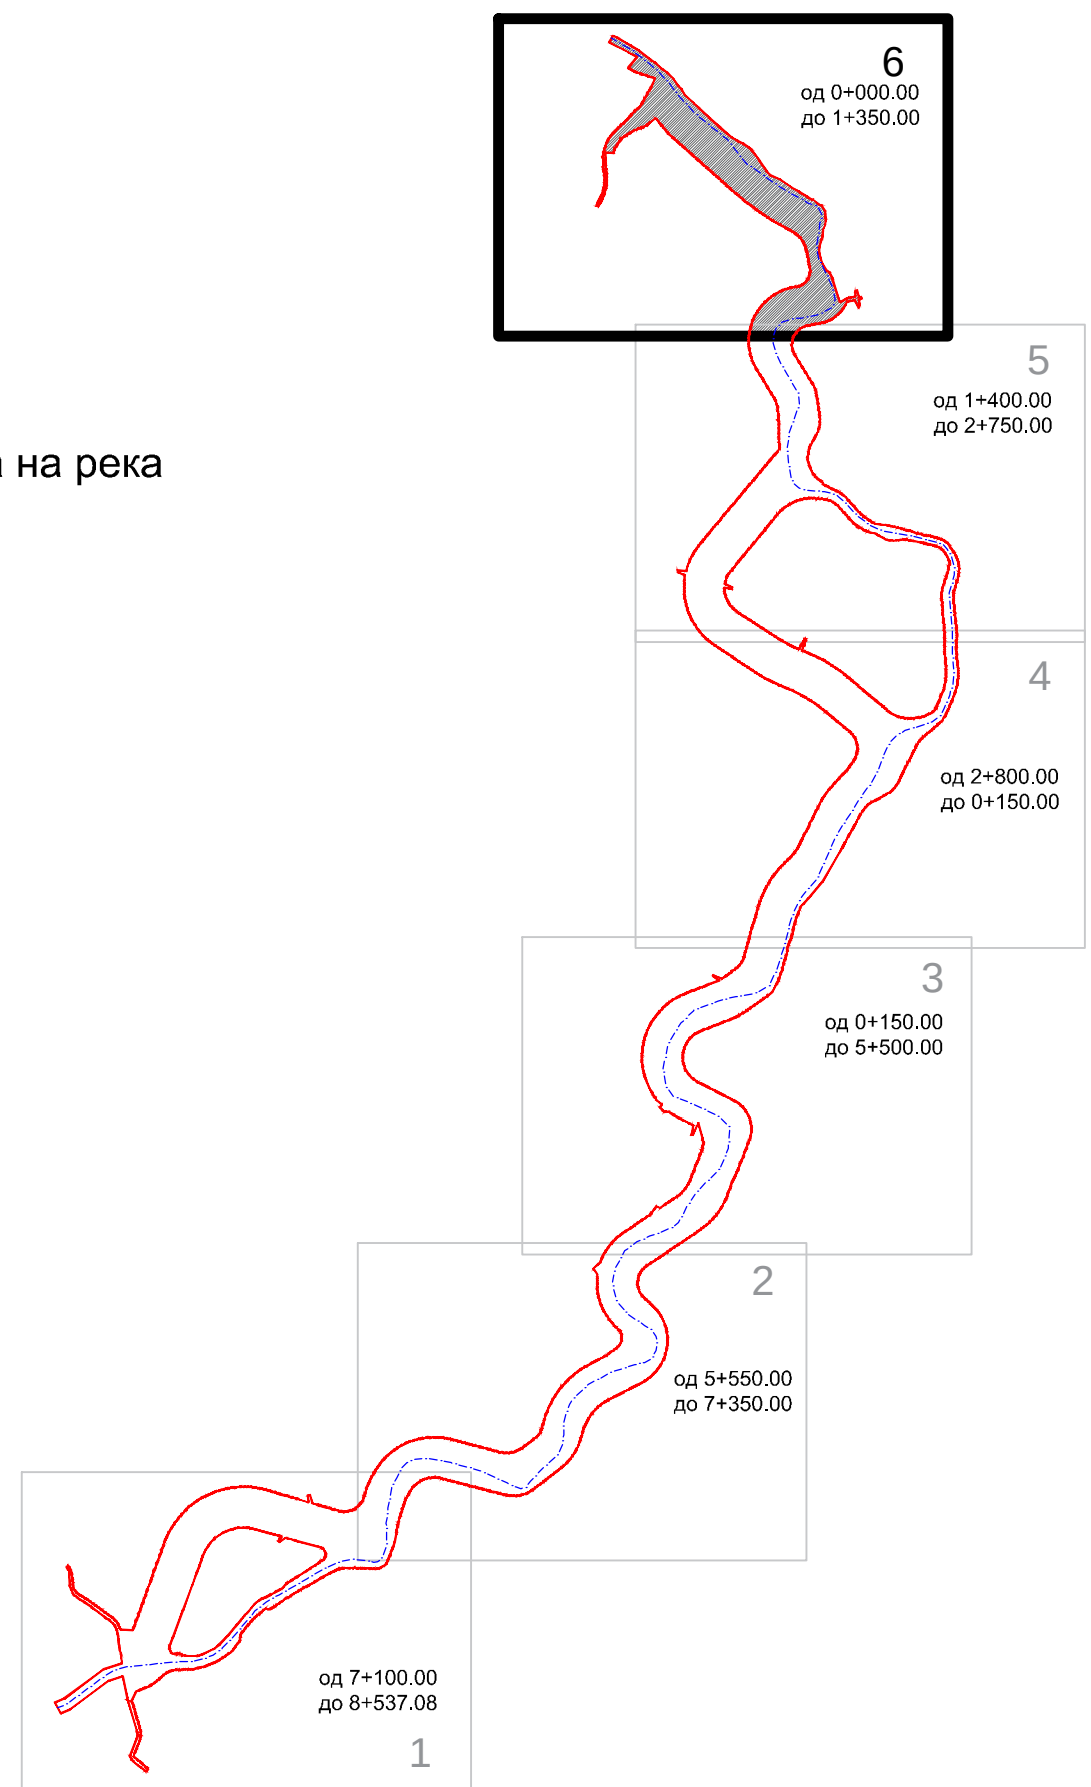

НУМЕРИЧКИ ПОКАЗАТЕЛИ НА ПЛАНИРАНАТА СОСТОЈБА	
Опис на траса	Регулација на река
Група на класа на намена	**Е** - инфраструктури
Класа на намена	**Е1.4** - хидротехнички инфраструктури
Комплементарни намени дозволени во рамки на проектниот опфат што ќе ја надополнуваат основната класа на намена	Зеленило, рекреативни содржини, др. инфраструктурни водови и градби и градби за сообраќајна комуникација.
Површина на проектен опфат	**1,192,838.12 m²**
Должина на траса (вкупно со девијации)	**11 km'**
Површина за градба (простор предвиден за интервенции предвидени согласно проектното решение за регулација на речното корито со изградба на потпорни ѕидови, насипи, прагови, скали, рампи и сл.)	**366,076.0 m²**
Вкупно изградена површина	**366,076.0 m²**
Катност	Не се предвидува градба на објект
Максимална височина	Не се предвидува градба на објект
Паркирање	Не се предвидува

	граници на парцели
□ □	објекти со шрафура
□ □	новоснимени објекти
1,2,3,4	снимени детални точки
304.00	кота на терен
	шахти
	бандери
	ормари за струја и трафо
	помошни линии
	речно корито
	плански опфат
	јаз
	мостови
	огради
	граница на катастарски општини

НУМЕРИЧКИ ПОКАЗАТЕЛИ ЗА ПЛАНИРАНИТЕ ГРАДБИ ВО ПРОЕКТНИОТ ОПФАТ

Ред. бр.	Класа на намена	Површина за градба /m²	Макс. височина	Катност	Вкупно изградена површина /m²
1	Е1.4 - хидротехнички инфраструктури	7983.8	/	/	7983.8
2		634.9	/	/	634.9
3		220546.3	/	/	220546.3
4		6142.6	/	/	6142.6
5		7011.3	/	/	7011.3
6		3063.9	/	/	3063.9
7		103150.5	/	/	103150.5
8		3395.8	/	/	3395.8
9		3410.3	/	/	3410.3
10		7988.8	/	/	7988.8
11		2747.9	/	/	2747.9
	ВКУПНО:	**366076.0**	**/**	**/**	**366076.0**

20 50 100 250

БИЛАНСНИ (СПОРЕДБЕНИ) ПОКАЗАТЕЛИ

ПОСТОЈНА СОСТОЈБА					
1		ПОВРШИНА НА ПРОЕКТЕН ОПФАТ	100.0%	1,192,838.12	m²
1.1	НАМЕНА/ ОПИС НА ПОВРШИНИ	НЕИЗГРАДЕНО ЗЕМЈИШТЕ	87.7%	1,046,544.59	m²
1.2		СООБРАЌАЈНА ПОВРШИНА (ПОСТОЕЧКИ ПАТ, МОСТ)	1.2%	14,199.48	m²
1.3		ПОВРШИНА ПОД ВОДА (РЕКА)	10.9%	130,425.65	m²
1.4		ПОВРШИНА ПОД ПОСТОЕЧКИ ГРАДБИ	0.1%	1,668.40	m²
ПЛАНИРАНА СОСТОЈБА					
1		ПОВРШИНА НА ПРОЕКТЕН ОПФАТ	100.0%	1,192,838.12	m²
1.1	НАМЕНА/ ОПИС НА ПОВРШИНИ	Е1.4 - ХИДРОТЕХНИЧКИ ИНФРАСТРУКТУРИ (РЕГУЛАЦИЈА НА РЕКА)	87.2%	1,040,522.48	m²
1.2		ПОВРШИНА ПОД ВОДА (РЕКА)	12.8%	152,315.64	m²

НУМЕРИЧКИ ПОКАЗАТЕЛИ НА ПЛАНИРАНАТА СОСТОЈБА СО БИЛАНСИ				
1	ПОВРШИНА НА ПРОЕКТЕН ОПФАТ	100.0%	1,192,838.12	m²
1.1	ПОВРШИНА ЗА ГРАДБА	30.7%	366,076.00	m²
1.2	РЕКА	12.8%	152,315.64	m²
1.3	ПЛАВЕН КОРИДОР	56.5%	674,446.48	m²

КВАДАР ДОО Скопје

Лиценца за изработување урбанист. планови бр.0074

планер:
Биљана Петрова, д.и.а.
овл.бр. 0.0435

Ирена Велјановска, д.и.а.
овл.бр. 0.0485

управител:
Биљана Петрова, д.и.а.

наслов:

УРБАНИСТИЧКИ ПРОЕКТ ЗА ИНФРАСТРУКТУРА ВОН ОПФАТ НА УРБАНИСТИЧКИ ПЛАН ЗА РЕГУЛАЦИЈА НА Р. ВАРДАР ВО ПОЛОШКИОТ РЕГИОН: КО ТУДЕНЦЕ, КО КОПАНЦЕ, КО РАОТИНЦЕ, КО ЈЕГУНОВЦЕ - ОПШТИНА ЈЕГУНОВЦЕ

УРБАНИСТИЧКО-ПРОЕКТНА ДОКУМЕНТАЦИЈА
ПЛАНСКИ ДЕЛ

графички прилог:

УРБАНИСТИЧКО РЕШЕНИЕ ЗА ПРОЕКТНИОТ ОПФАТ

нарачател: Општина Јегуновце

локација: Општина Јегуновце

РАЗМЕР	ДАТА	ТЕХ. БР.	ПРИЛОГ БР.
1:2500	09.2022	0701-552	2.6